
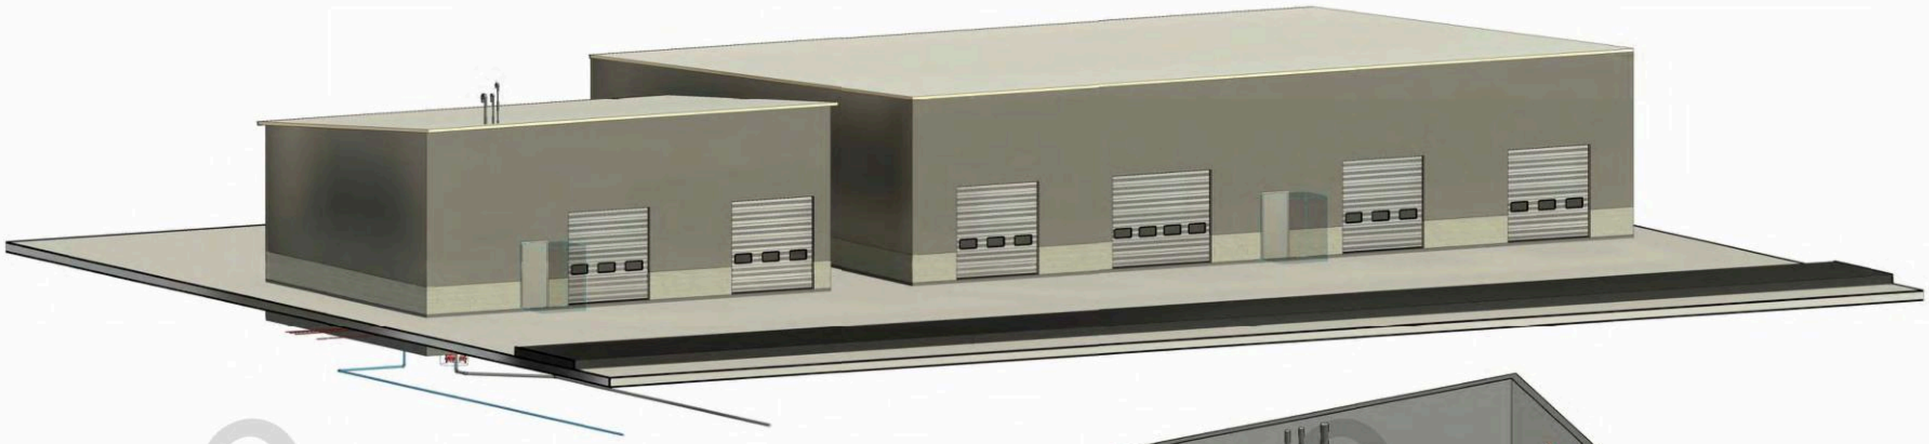


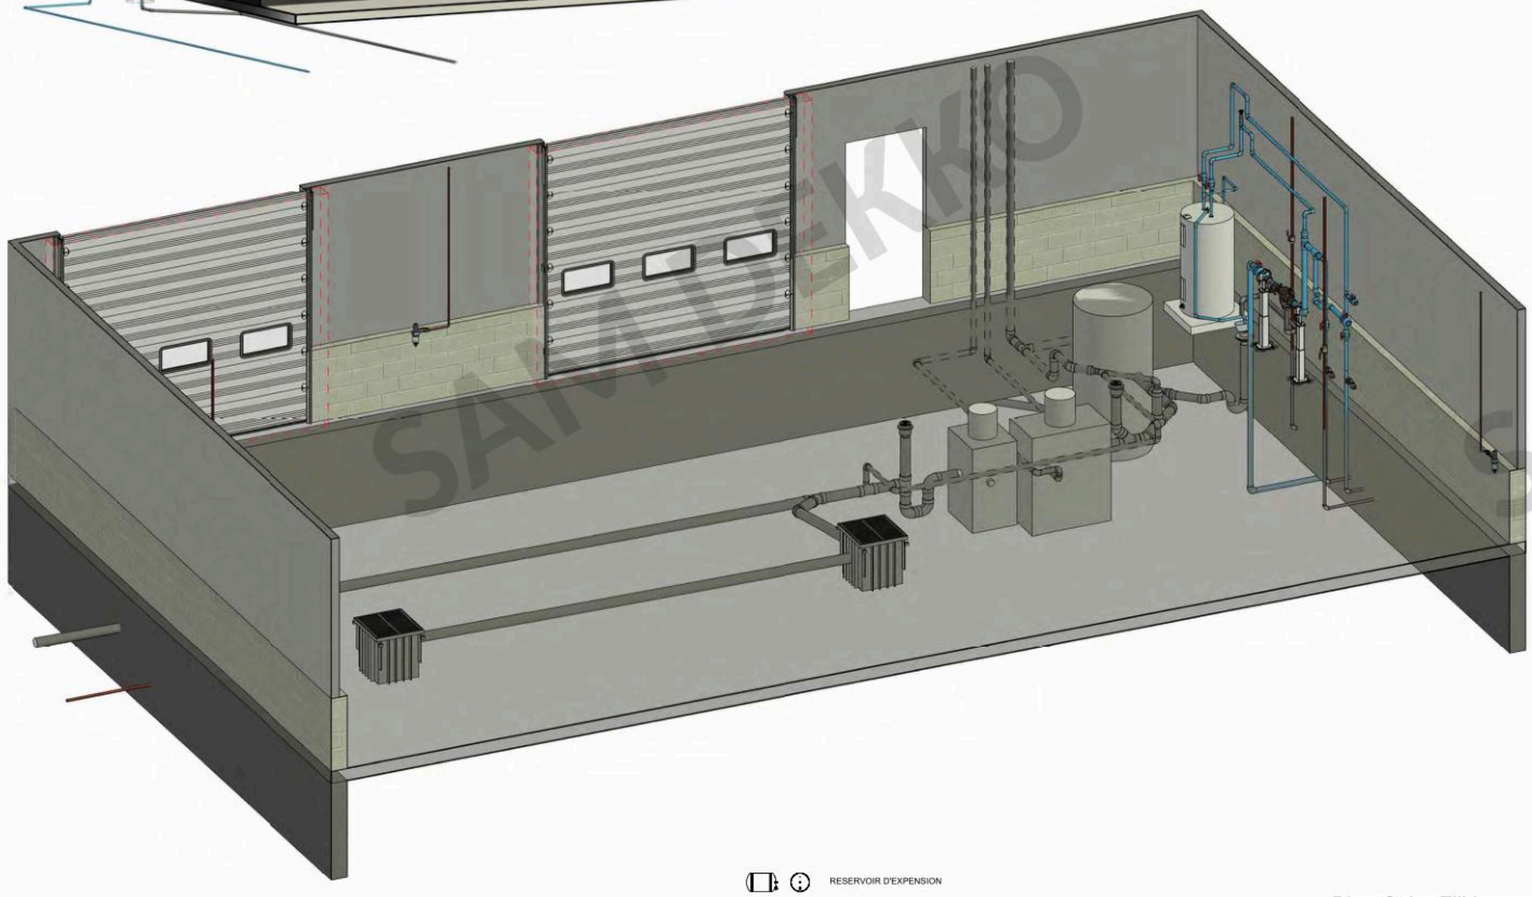

Sheet List		
Sheet Number	Current Revision Date	Sheet Name
M-100	2026-06-03	PAGE TITRE, INDEX ET LÉGENDE
M-101	2026-06-03	DEVIS 01 - INSTRUCTIONS GENERALES
M-102	2026-06-03	DEVIS 02 - TUYAUTERIES
M-103	2026-06-03	DEVIS 03 - ACCESSOIRES - CALORIFUGES
M-104	2026-06-03	PLOMBERIE - DRAINAGE REZ-DE-CHAUSSÉE
M-105	2026-06-03	PLOMBERIE - DISTRIBUTION REZ-DE-CHAUSSÉE
M-106	2026-06-03	PLOMBERIE AIR COMPRIME
M-107	2026-06-03	TABLEAUX D'ÉQUIPEMENTS et DÉTAILS
M-108	2026-06-03	DÉTAILS ET PERSPECTIVE DU SYSTÈME

RESERVOIR D'EXPENSION

ROBINET À TOURNANT SPHÉRIQUE SANS PLOMB (BV)

ROBINET À TOURNANT SPHÉRIQUE (BV)

ROBINET À TOURNANT SPHÉRIQUE CPVC (BV)

DISPOSITIF ANTI-REFOULEMENT À PRESSION RÉDUITE (DAR-E)

TAMIS

ENTONOIR

DRAIN DE PLANCHER (FD)

REGARD DE NETTOYAGE (RN)

FOSSE DE RETENUE GARAGE (FR)

Pipe Color Fill Legend

- AIR COMPRIMÉ
- ECD (EAU CHAUDE DOMESTIQUE)
- EFD (EAU FROIDE DOMESTIQUE)
- SAN (EAU FROIDE DOMESTIQUE)
- SAN-POMPÉE (SANITAIRE)
- ÉVENT
- TUYAUTERIE VERS LE HAUT
- TUYAUTERIE VERS LE BAS

EXTRACT - sheets withheld for confidentiality, complete set available on request. Samir Dekko, P.Eng. (ON), ing. (QC) - sdekko-peng.com

FIRM IDENTIFICATION
REMOVED

COLLABORATEUR:

PROJET / CLIENT
NOM RETIRE
NAME REMOVED

SCEAU RETIRE
SEAL REMOVED

Exemplaire web
Web sample

No.	Description	Date
1	INFORMATION	2026-05-27
3	Émis pour permis	2026-06-03

PAGE TITRE, INDEX ET LÉGENDE

No. Projet 26111

Date 2026-06-03

Ingénieur de projet
SAMIR DEKKO, ing.
OIQ 6091983


1 : 50

Dessinateur/Modelisateur

M-100

Échelle

6/3/2026 3:26:09 PM

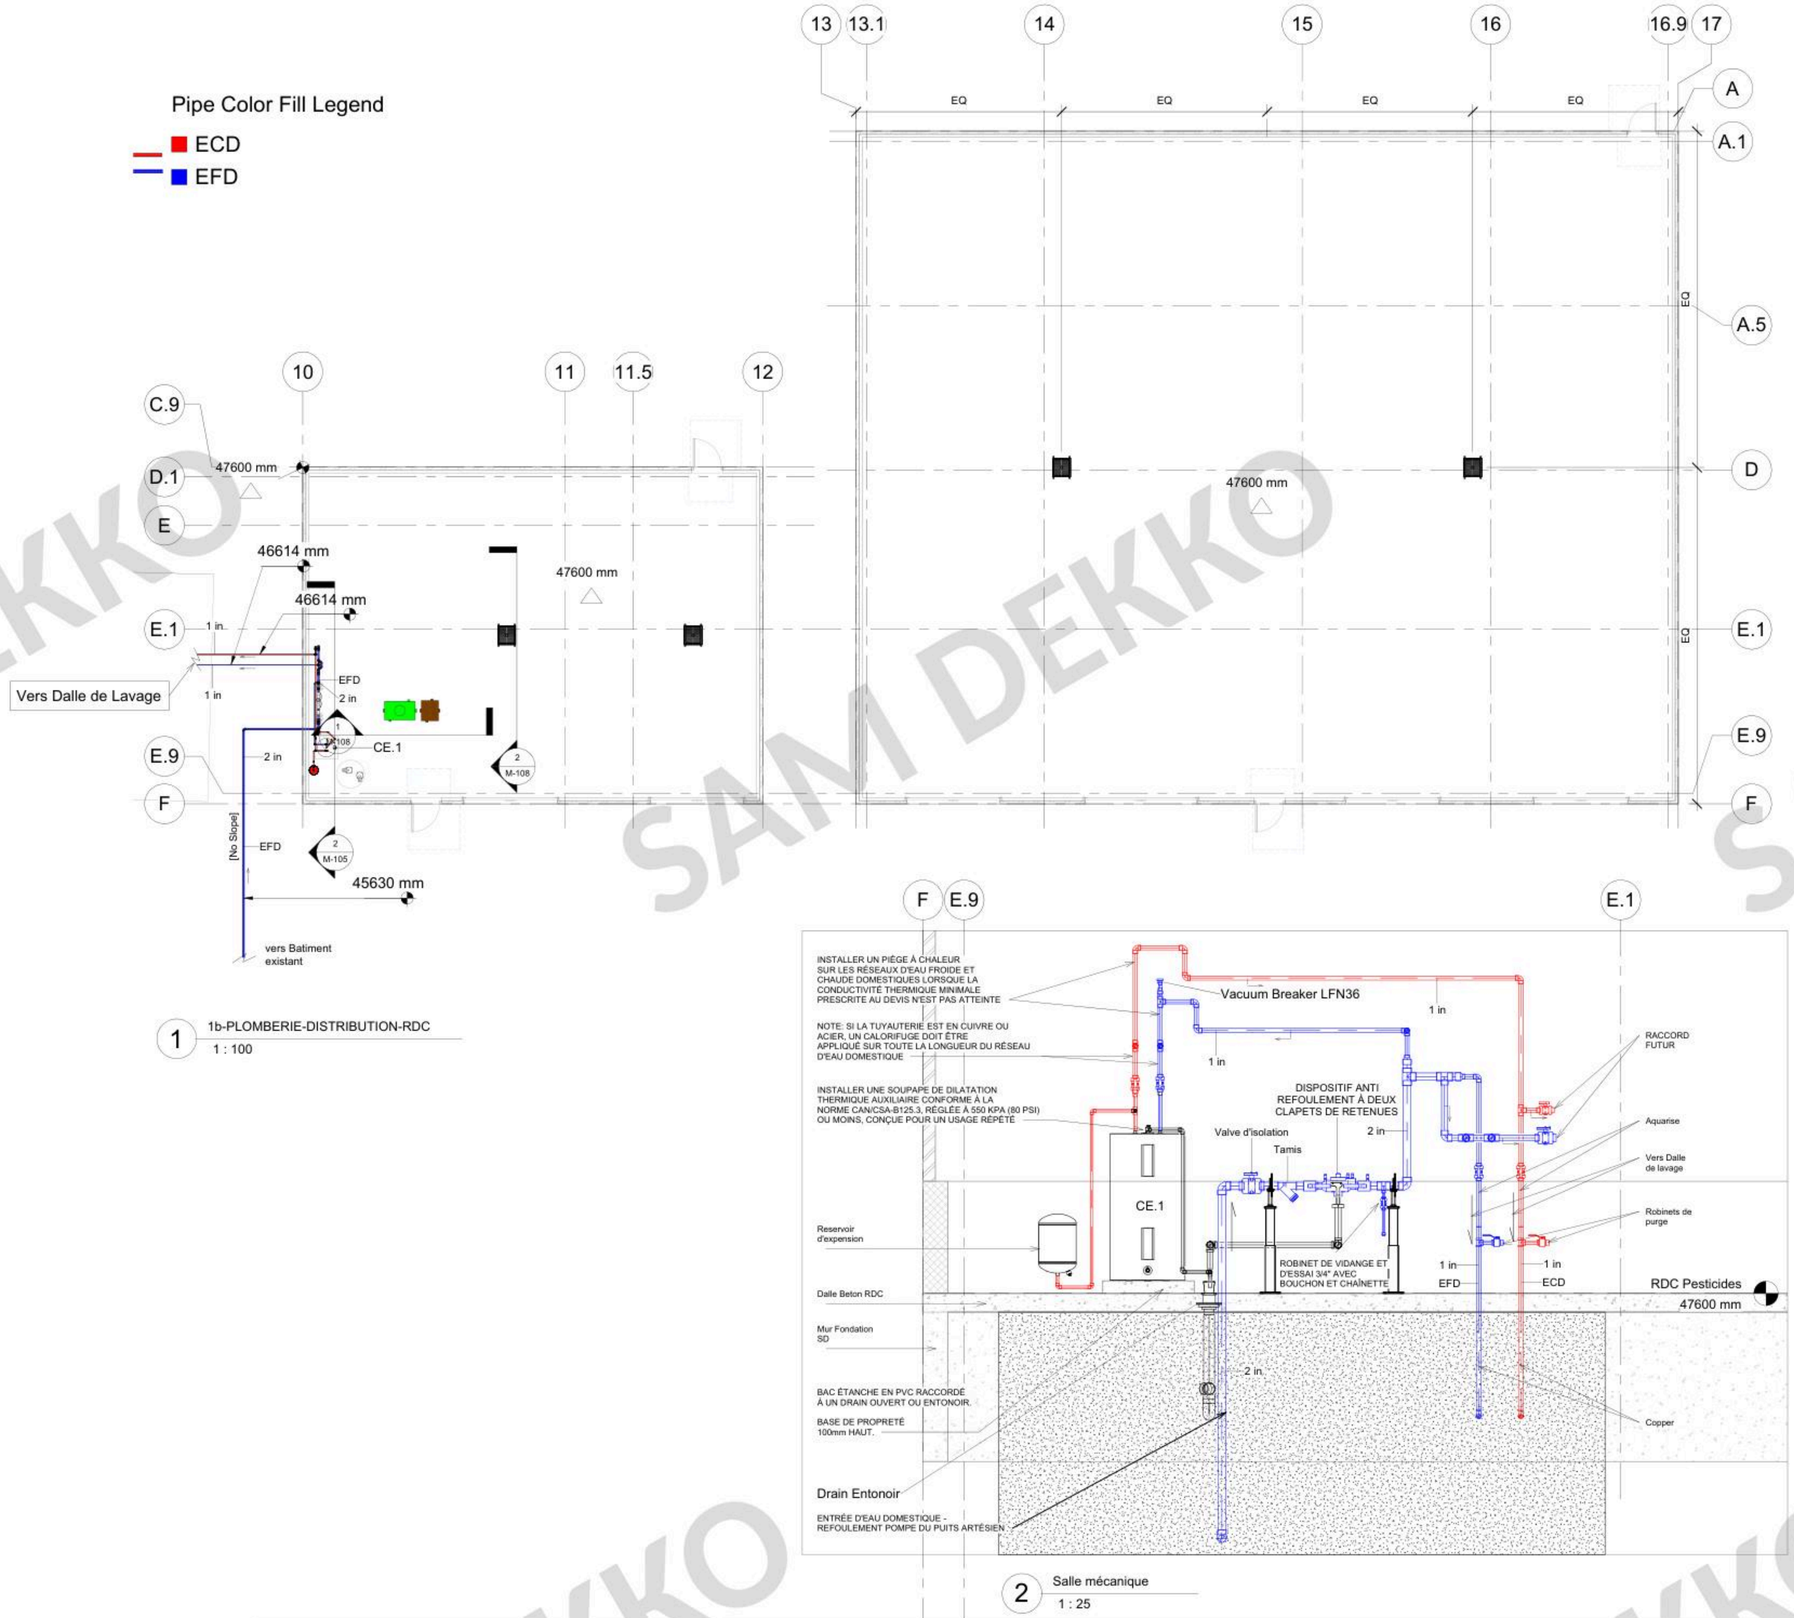

1 1b-PLOMBERIE-DISTRIBUTION-RDC
1 : 100

2 Salle mécanique
1 : 25

FIRM IDENTIFICATION
REMOVED

COLLABORATEUR:

PROJET / CLIENT
NOM RETIRE
NAME REMOVED

SCEAU RETIRE
SEAL REMOVED

Exemplaire web
Web sample

No.	Description	Date
1	INFORMATION	2026-05-27
3	Émis pour permis	2026-06-03

PLOMBERIE - DISTRIBUTION REZ-DE-CHAUSSÉE


No. Projet	26111
Date	2026-06-03
Ingénieur de projet	SAMIR DEKKO, ing. OIQ 6091983
	As indicated
Dessinateur/Modelisateur	

M-105


Échelle

6/3/2026 3:26:23 PM


EXTRACT - sheets withheld for confidentiality, complete set available on request. Samir Dekko, P.Eng. (ON), ing. (QC) - sdekko-peng.com

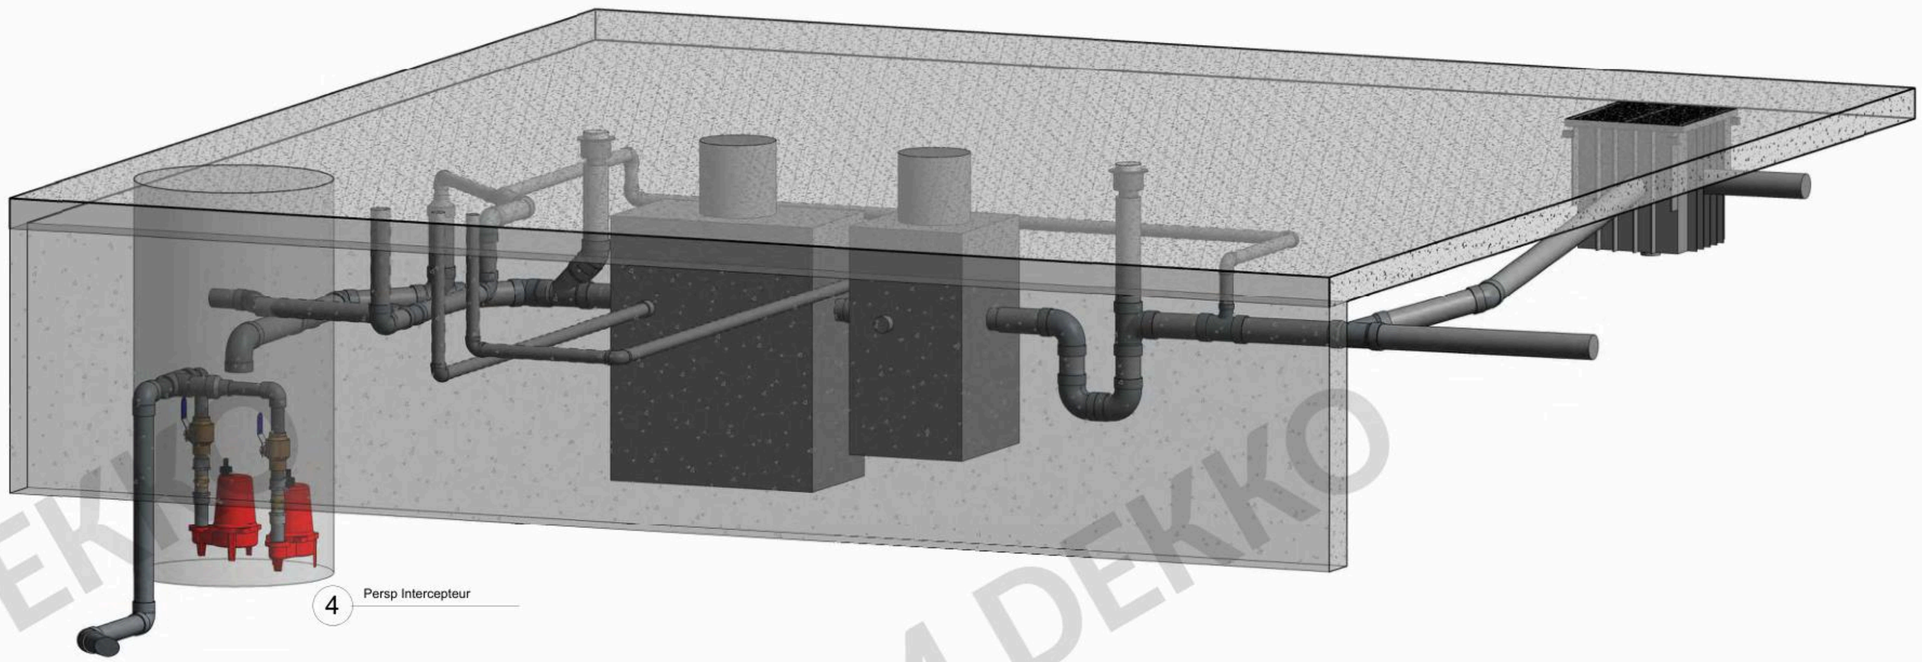


4 Persp Intercepteur

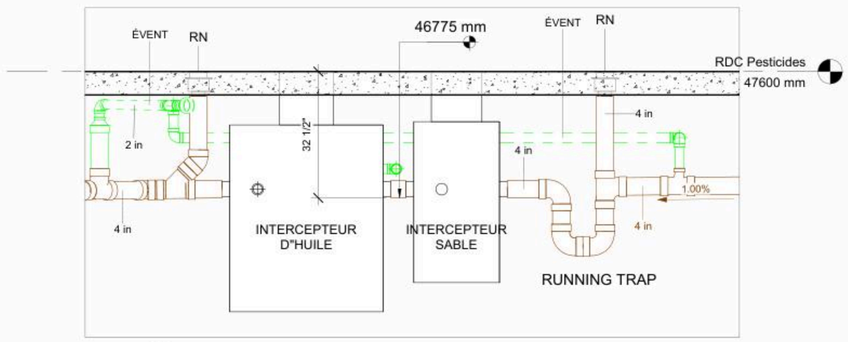

1 Intercepteur section
1 : 20

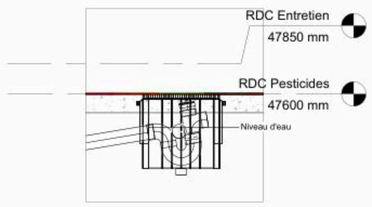

2 Trap FR
1 : 25

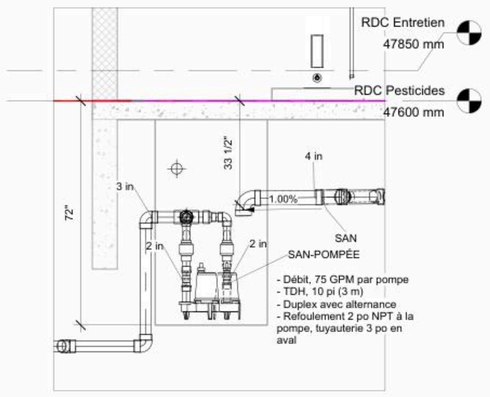

3 Pompe Pit
1 : 25

FIRM IDENTIFICATION
REMOVED

COLLABORATEUR:

PROJET / CLIENT
NOM RETIRE
NAME REMOVED

SCEAU RETIRE
SEAL REMOVED

Exemplaire web
Web sample

No.	Description	Date
3	Émis pour permis	2026-06-03

DÉTAILS ET PERSPECTIVE DU SYSTÈME

No. Projet	26111
Date	2026-06-03
Ingénieur de projet	Designer
	As indicated
Dessinateur/Modelisateur	Author

M-108

Échelle

6/3/2026 3:26:34 PM

EXTRACT - sheets withheld for confidentiality, complete set available on request. Samir Dekko, P.Eng. (ON), ing. (QC) - sdekko-peng.com